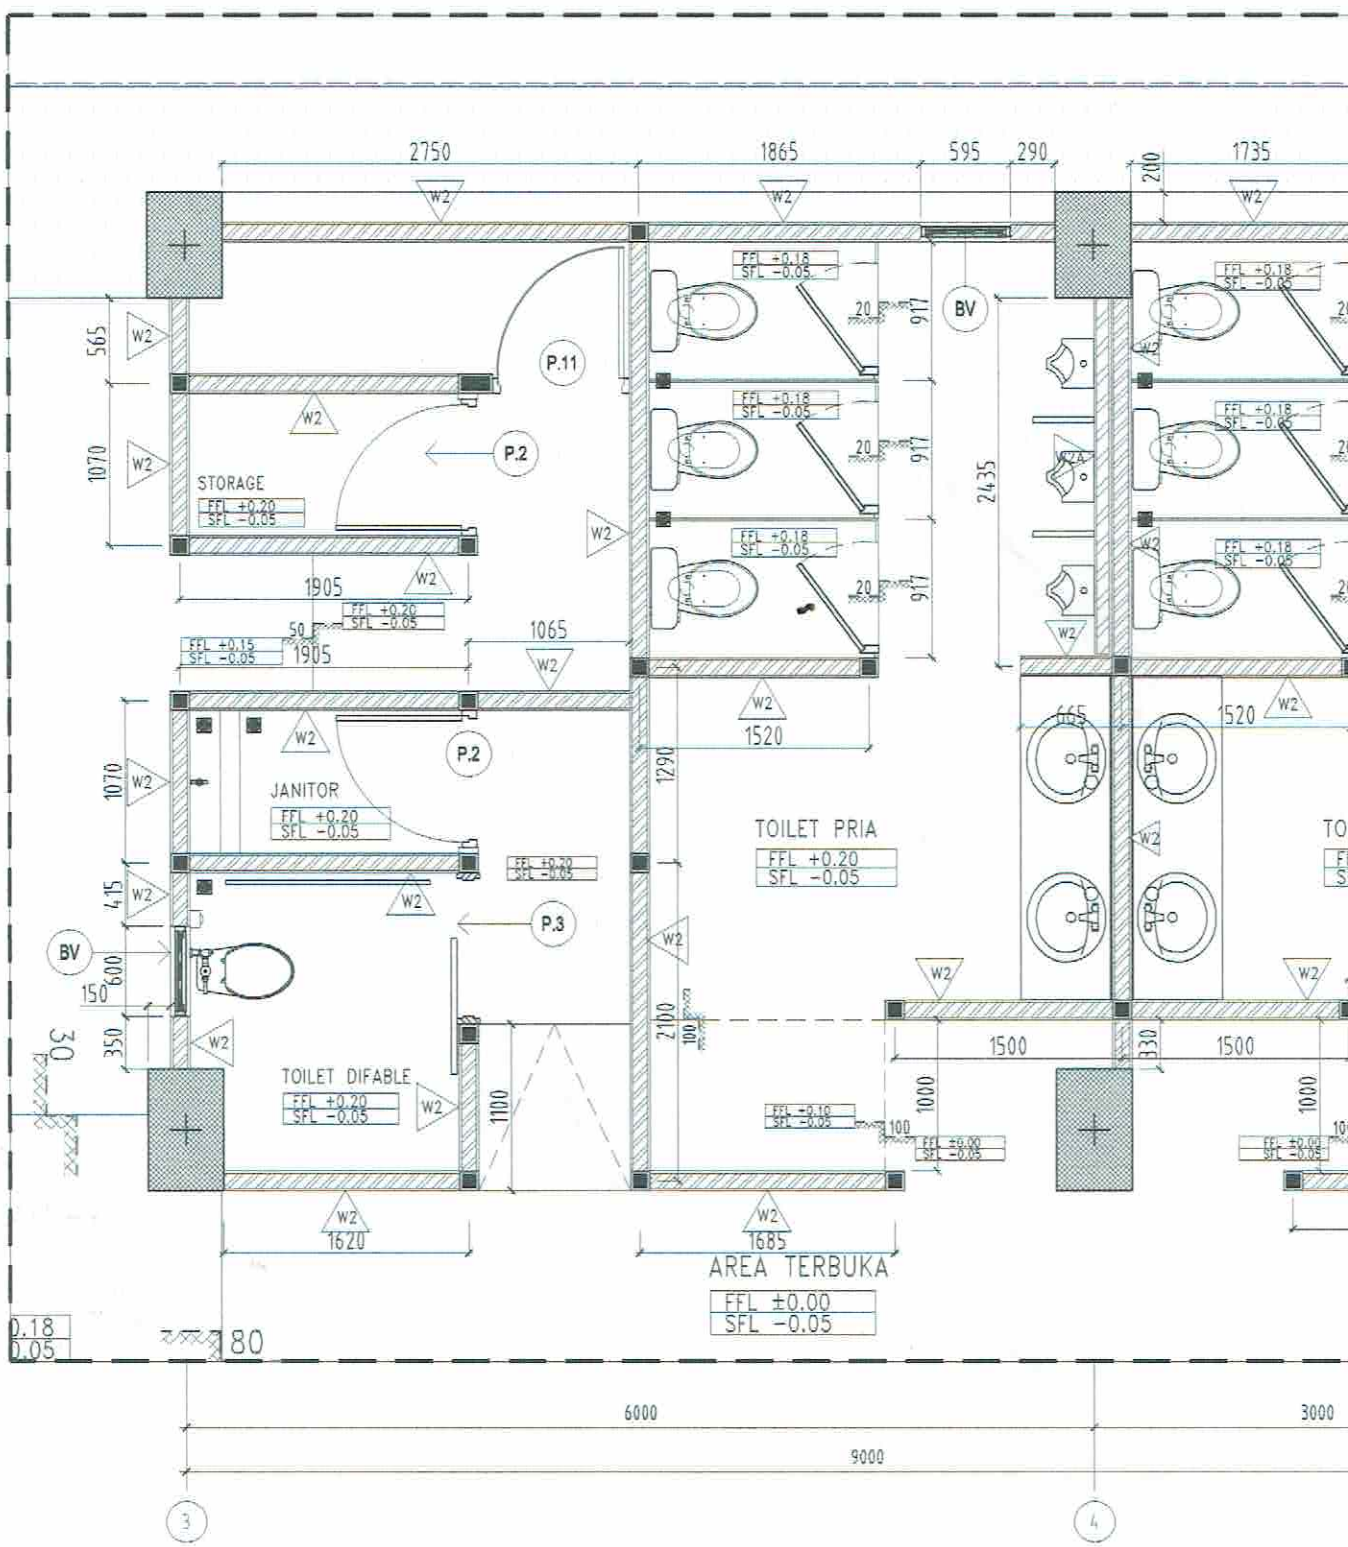

DENAH DINDING #1 - LANTAI 1 (FFL ±0.00)

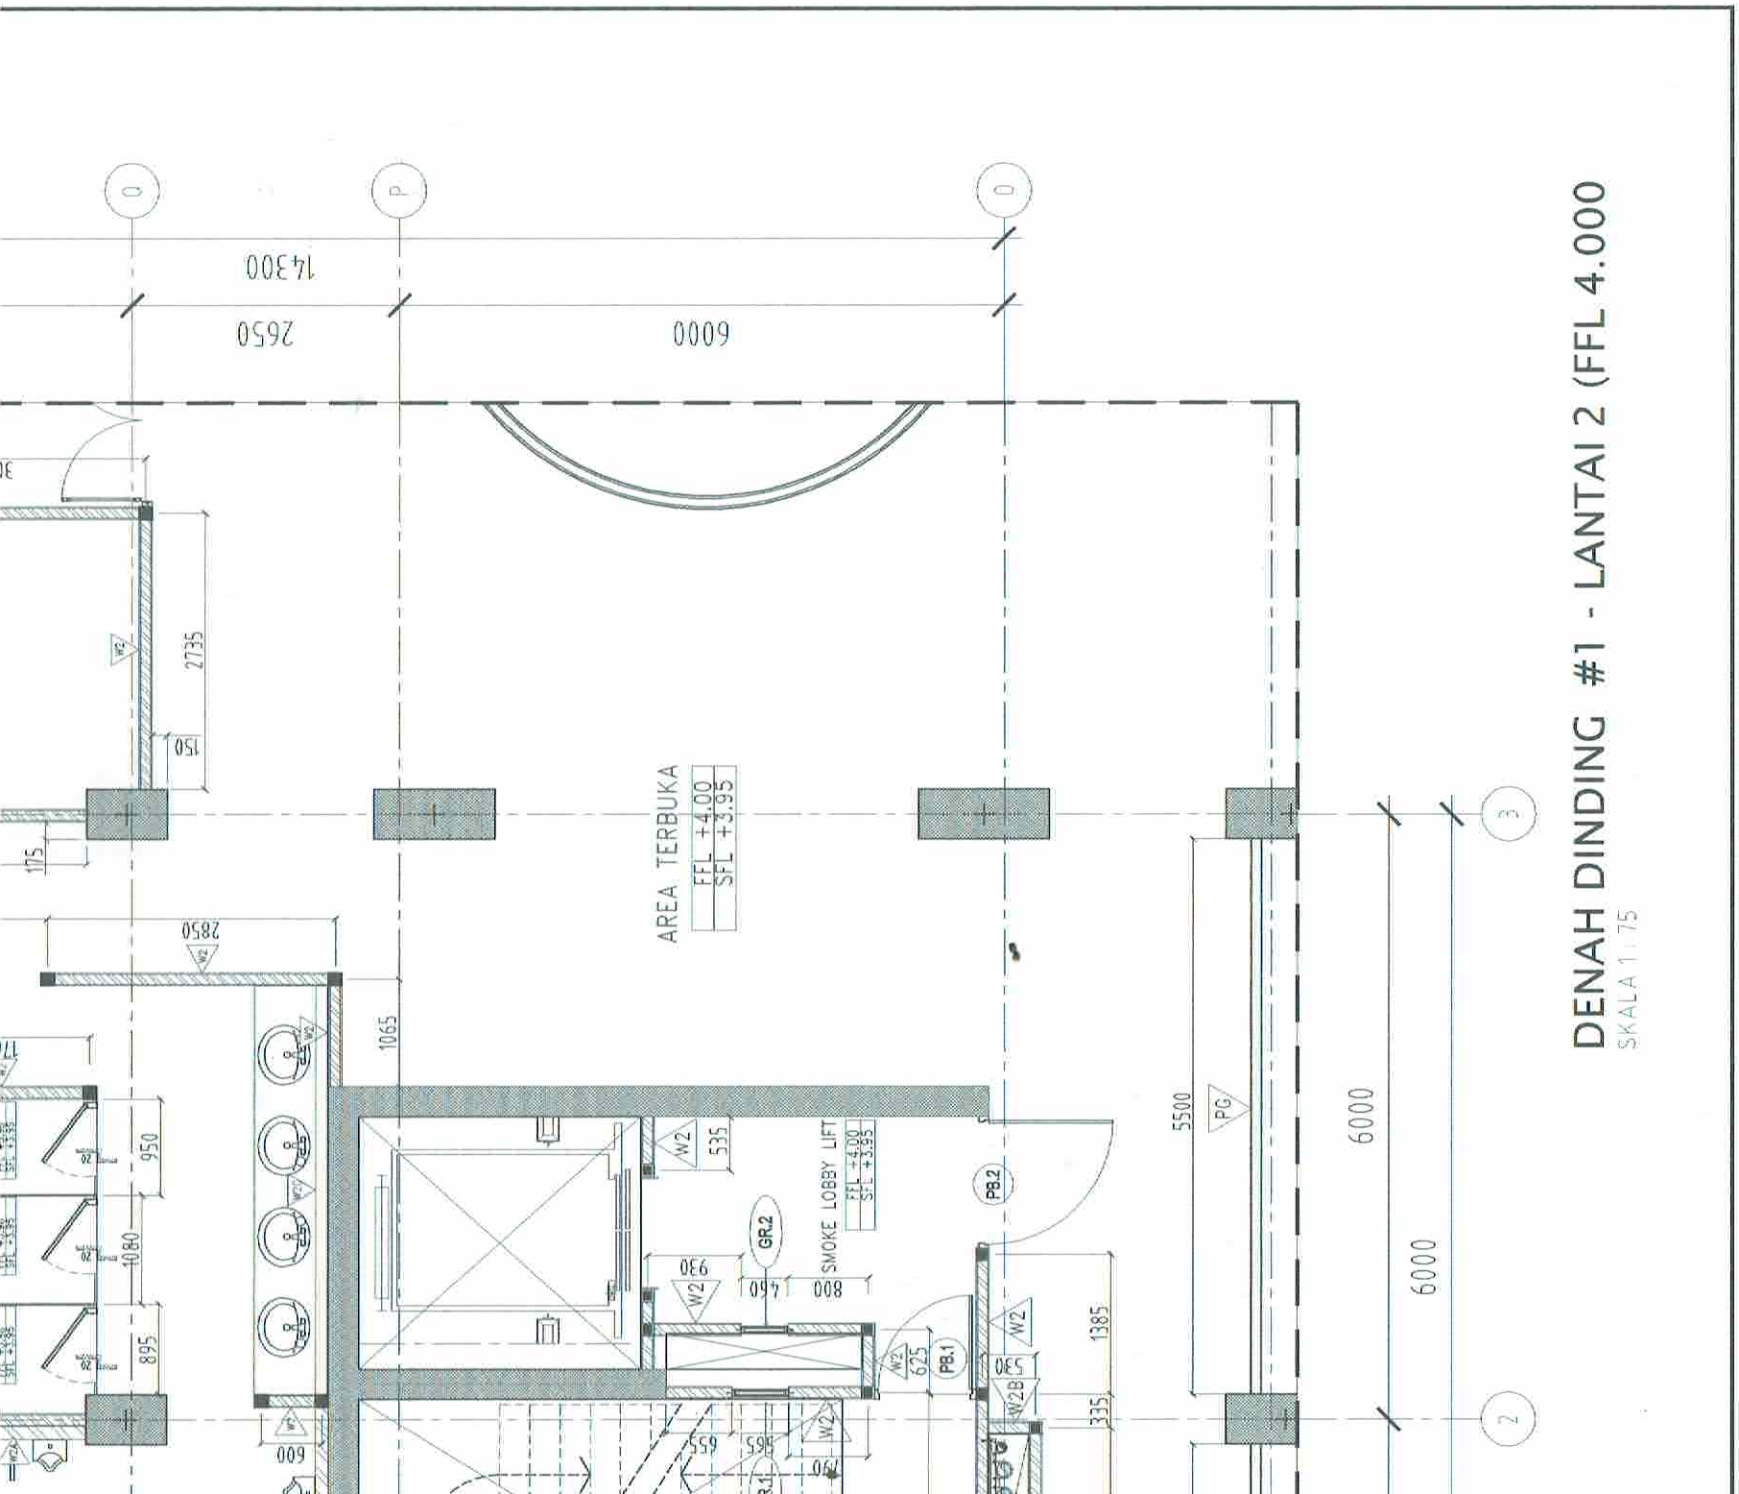

DENAH DINDING #1 - LANTAI 2 (FFL 4.000

SKALA 1 : 75

SHOP DRAWING

KETERANGAN

- W1 = PRECAST WALL TEBAL 75mm
- W1A = PRECAST WALL TEBAL 75mm TINGGI 1000mm
- W2 = BATA RINGAN TEBAL 100MM
- W2A = BATA RINGAN T 100MM TINGGI 1200MM
- W2B = BATA RINGAN T 100MM TINGGI 1000MM
- W2C = BATA RINGAN T 100MM TINGGI 750MM
- W4 = PARAPET BETON TEBAL 120MM TINGGI 1100MM
- W5 = DINDING BETON TEBAL 120MM
- PG = PARTISI GYPSUM TEBAL 120mm

NO	TANGGAL	REVISI CATATAN
1		
2		

PEMBERI TUGAS

KEMENTERIAN PEKERJAAN UMUM DAN PERUMAHAN RAKYAT RI

DIREKTORAT JENDERAL PENYEDIAAN PERUMAHAN
SATUAN KERJA PENYEDIAAN PERUMAHAN

NAMA PROYEK

PAKET PEMBANGUNAN
RUMAH SUSUN TINGKAT TINGGI
KEMAYORAN

MANAJEMEN KONSTRUKSI

PT.CIRIAJASA CM
THE TOTAL SOLUTION FOR YOUR SUCCESSFUL CONSTRUCTION

DIPERIKSA	DISETUJUI
ENGINEER	ANTON SIMAMORA ST TEAM LEADER

KONTRAKTOR RANCANG BANGUN

WIKA-CAKRA KSO

MENGETAHUI

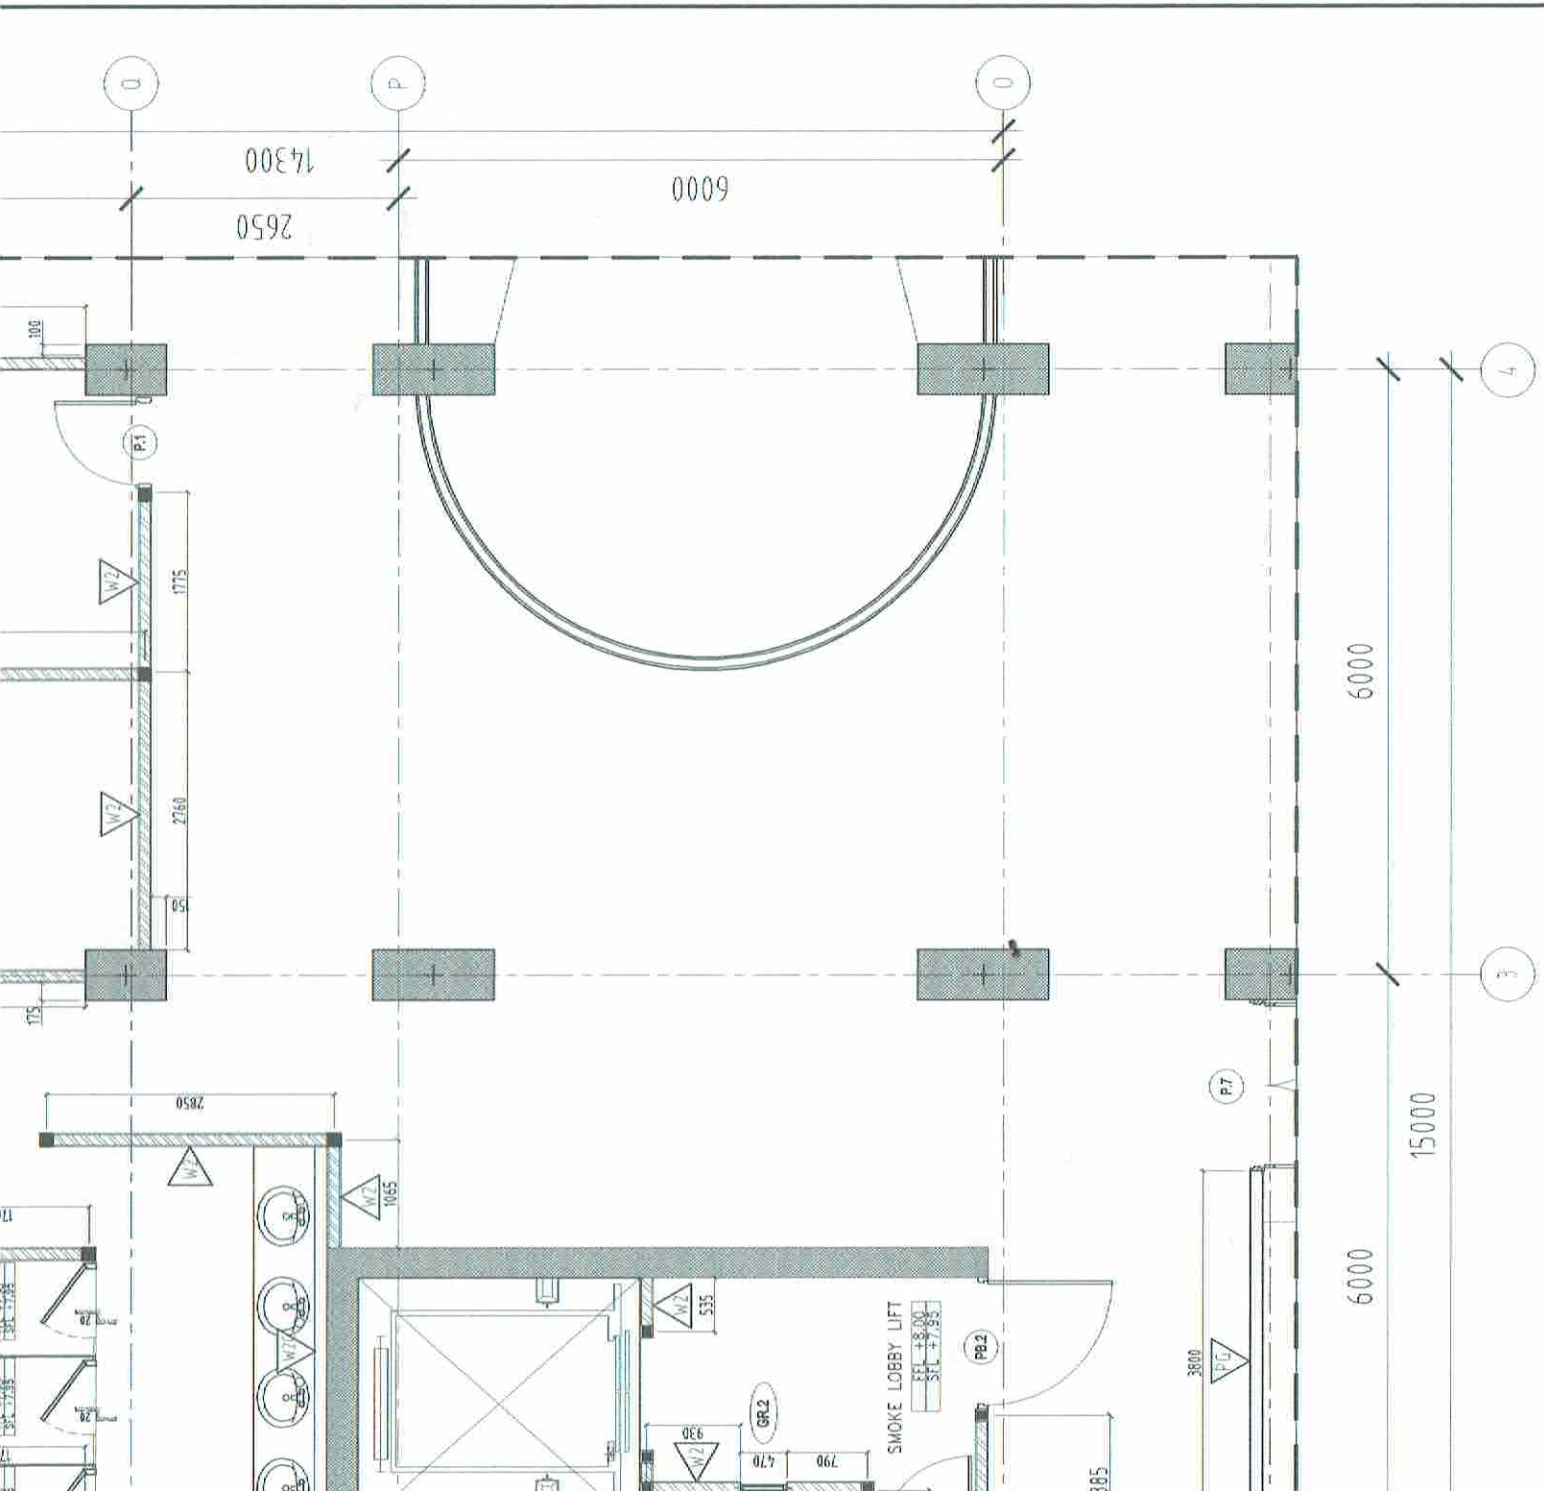

SHOP DRAWING

KETERANGAN

- W1 = PRECAST WALL TEBAL 75mm
- W1A = PRECAST WALL TEBAL 75mm TINGGI 1000mm
- W2 = BATA RINGAN TEBAL 100MM
- W2A = BATA RINGAN T 100MM TINGGI 1200MM
- W2B = BATA RINGAN T 100MM TINGGI 1000MM
- W2C = BATA RINGAN T 100MM TINGGI 750MM
- W4 = PARAPET BETON TEBAL 120MM TINGGI 1100MM
- W5 = DINDING BETON TEBAL 120MM
- PC = PARTISI GYPSUM TEBAL 120mm

	REVISI	
NO	TANGGAL	CATATAN
1		
2		
3		

PEMBERI TUGAS

KEMENTERIAN PEKERJAAN UMUM DAN PERUMAHAN RAKYAT RI

DIREKTORAT JENDERAL PENYEDIAAN PERUMAHAN
SATUAN KERJA PENYEDIAAN PERUMAHAN

NAMA PROYEK

PAKET PEMBANGUNAN
RUMAH SUSUN TINGKAT TINGGI
KEMAYORAN

MANAJEMEN KONSTRUKSI

PT.CIRIAJASA CM
THE TOTAL SOLUTION FOR YOUR SUCCESSFUL CONSTRUCTION

DIPERIKSA	DISETUJUI
ENGINEER	ANTON SIMAMORA, ST TEAM LEADER

KONTRAKTOR RANCANG BANGUN

WIKA-CAKRA KSO

MENGETAHUI

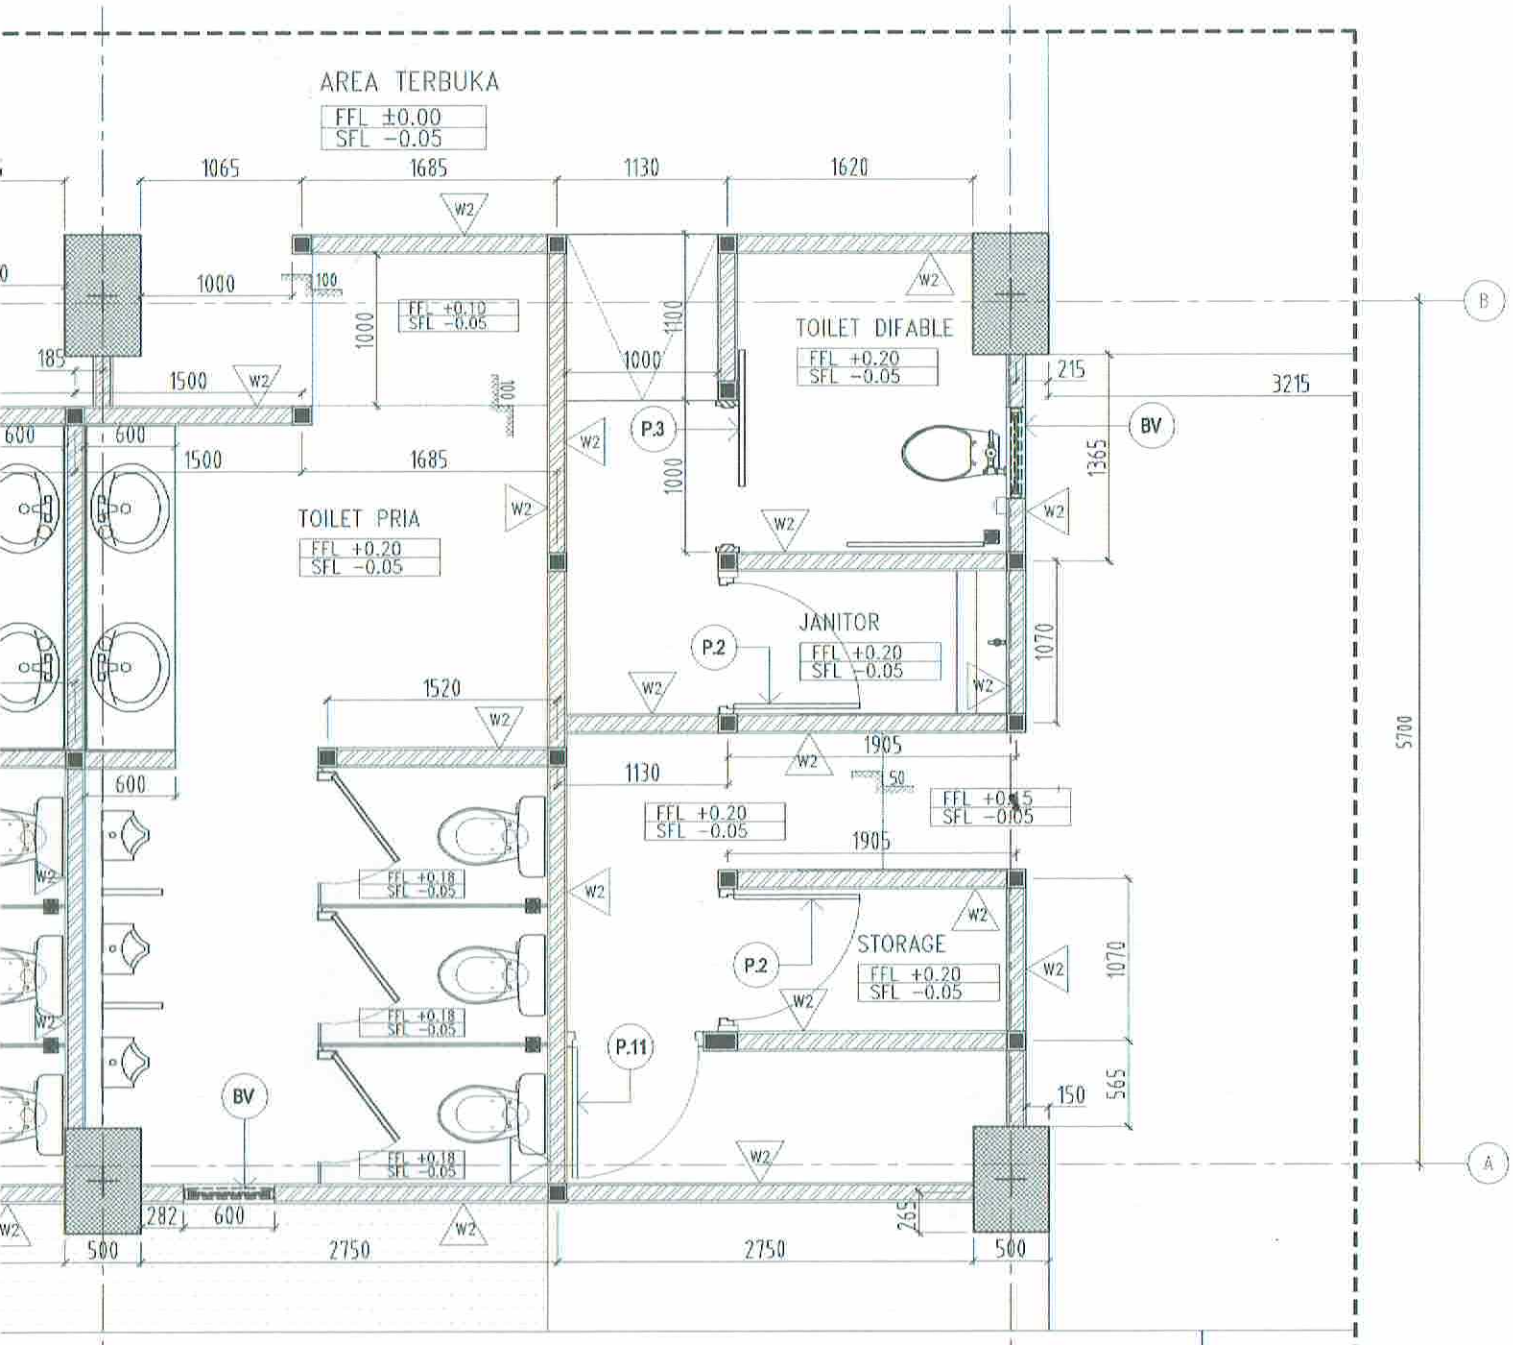

N

SHOP DRAWING

KETERANGAN

- W1 = PRECAST WALL TEBAL 75mm
- W2 = BATA RINGAN TEBAL 100MM
- W4 = PARAPET BETON TEBAL 120mm, TINGGI 1100mm
- PG = PARTISI GYPSUM TEBAL 120mm RANGKA METAL. FINISHING CAT
- PK = PARTISI KALSIUM BOARD (AREA EXTERIOR)

REVISI

NO	TANGGAL	CATATAN
2		
1		

PEMBERI TUGAS

KEMENTERIAN PEKERJAAN UMUM DAN PERUMAHAN RAKYAT RI

DIREKTORAT JENDERAL PENYEDIAAN PERUMAHAN
SATUAN KERJA PENYEDIAAN PERUMAHAN

NAMA PROYEK

PAKET PEMBANGUNAN
RUMAH SUSUN TINGKAT TINGGI
KEMAYORAN

MANAJEMEN KONSTRUKSI

PT.CIRIAJASA CM
THE TOTAL SOLUTION FOR YOUR SUCCESSFUL CONSTRUCTION

DIPERIKSA	DISETUJUI
ENGINEER	ANTON SIMAMORA,ST TEAM LEADER

KONTRAKTOR RANCANG BANGUN

WIKA-CAKRA KSO

MENGETAHUI

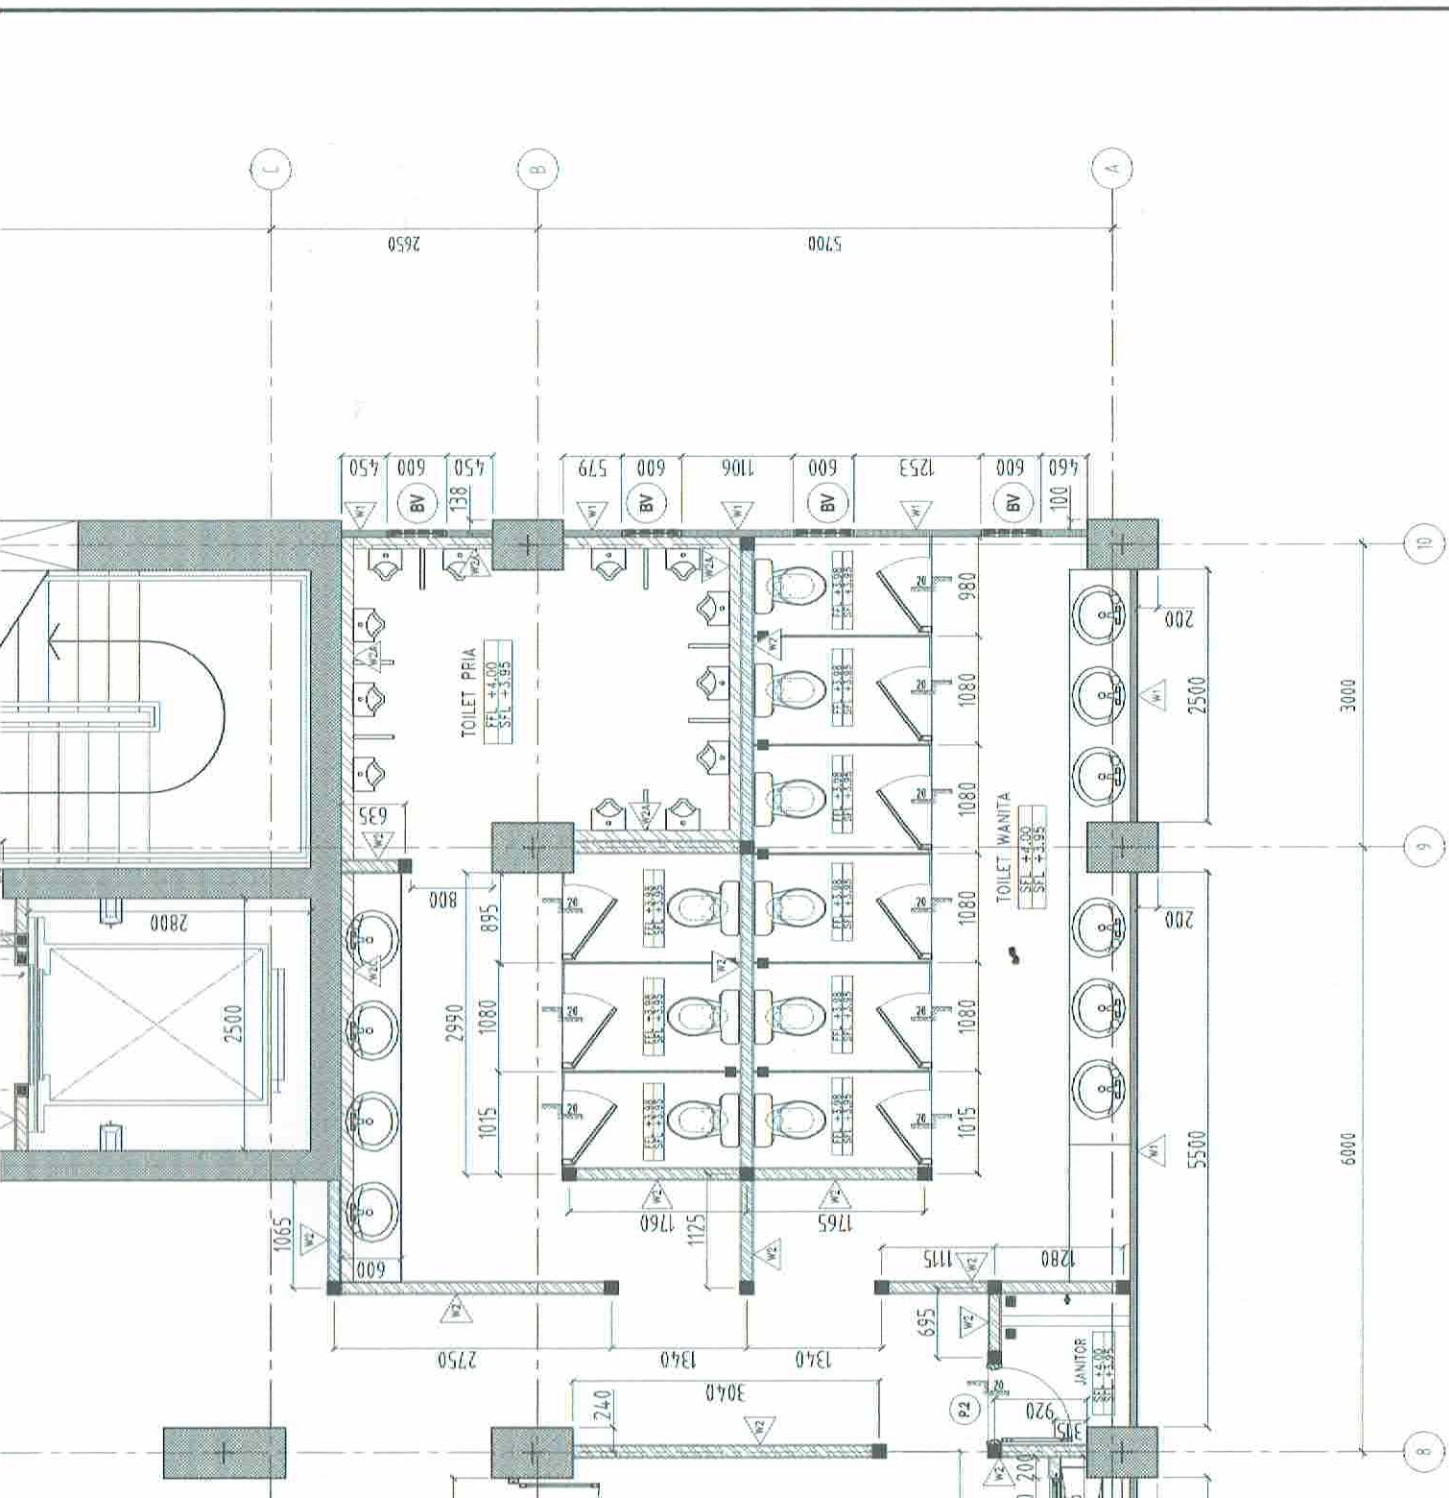

DENAH DINDING #3 - LT. 2 (FFL +4.000)

SKALA 1:75

SHOP DRAWING

KETERANGAN

- W1 = PRECAST DINDING BETON RINGAN TEBAL 75mm
- W1A = PRECAST DINDING BETON RINGAN TEBAL 75mm TINGGI 1200mm
- W1B = PRECAST DINDING BETON RINGAN TEBAL 75mm TINGGI 1000mm
- W2 = BATA RINGAN TEBAL 100MM
- W2A = BATA RINGAN T 100MM TINGGI 1200MM
- W2B = BATA RINGAN T 100MM TINGGI 1000MM
- W2C = BATA RINGAN T 100MM TINGGI 750MM
- W4 = PARAPET BETON TEBAL 120MM TINGGI 1100MM
- PG = PARTISI GYPSUM TEBAL 120mm

REVISI

NO	TANGGAL	CATATAN
1		
2		

PEMBERI TUGAS

KEMENTERIAN PEKERJAAN UMUM DAN PERUMAHAN RAKYAT RI

DIREKTORAT JENDERAL PENYEDIAAN PERUMAHAN
SATUAN KERJA PENYEDIAAN PERUMAHAN

NAMA PROYEK

PAKET PEMBANGUNAN RUMAH SUSUN TINGKAT TINGGI KEMAYORAN

MANAJEMEN KONSTRUKSI

PT.CIRIAJASA CM
THE TOTAL SOLUTION FOR YOUR SUCCESSFUL CONTRUCTION

DIPERIKSA	DISETUJUI
ENGINEER	ANTON SIMAMORA,ST TEAM LEADER

KONTRAKTOR RANCANG BANGUN

WIKA-CAKRA KSO

MENGETAHUI

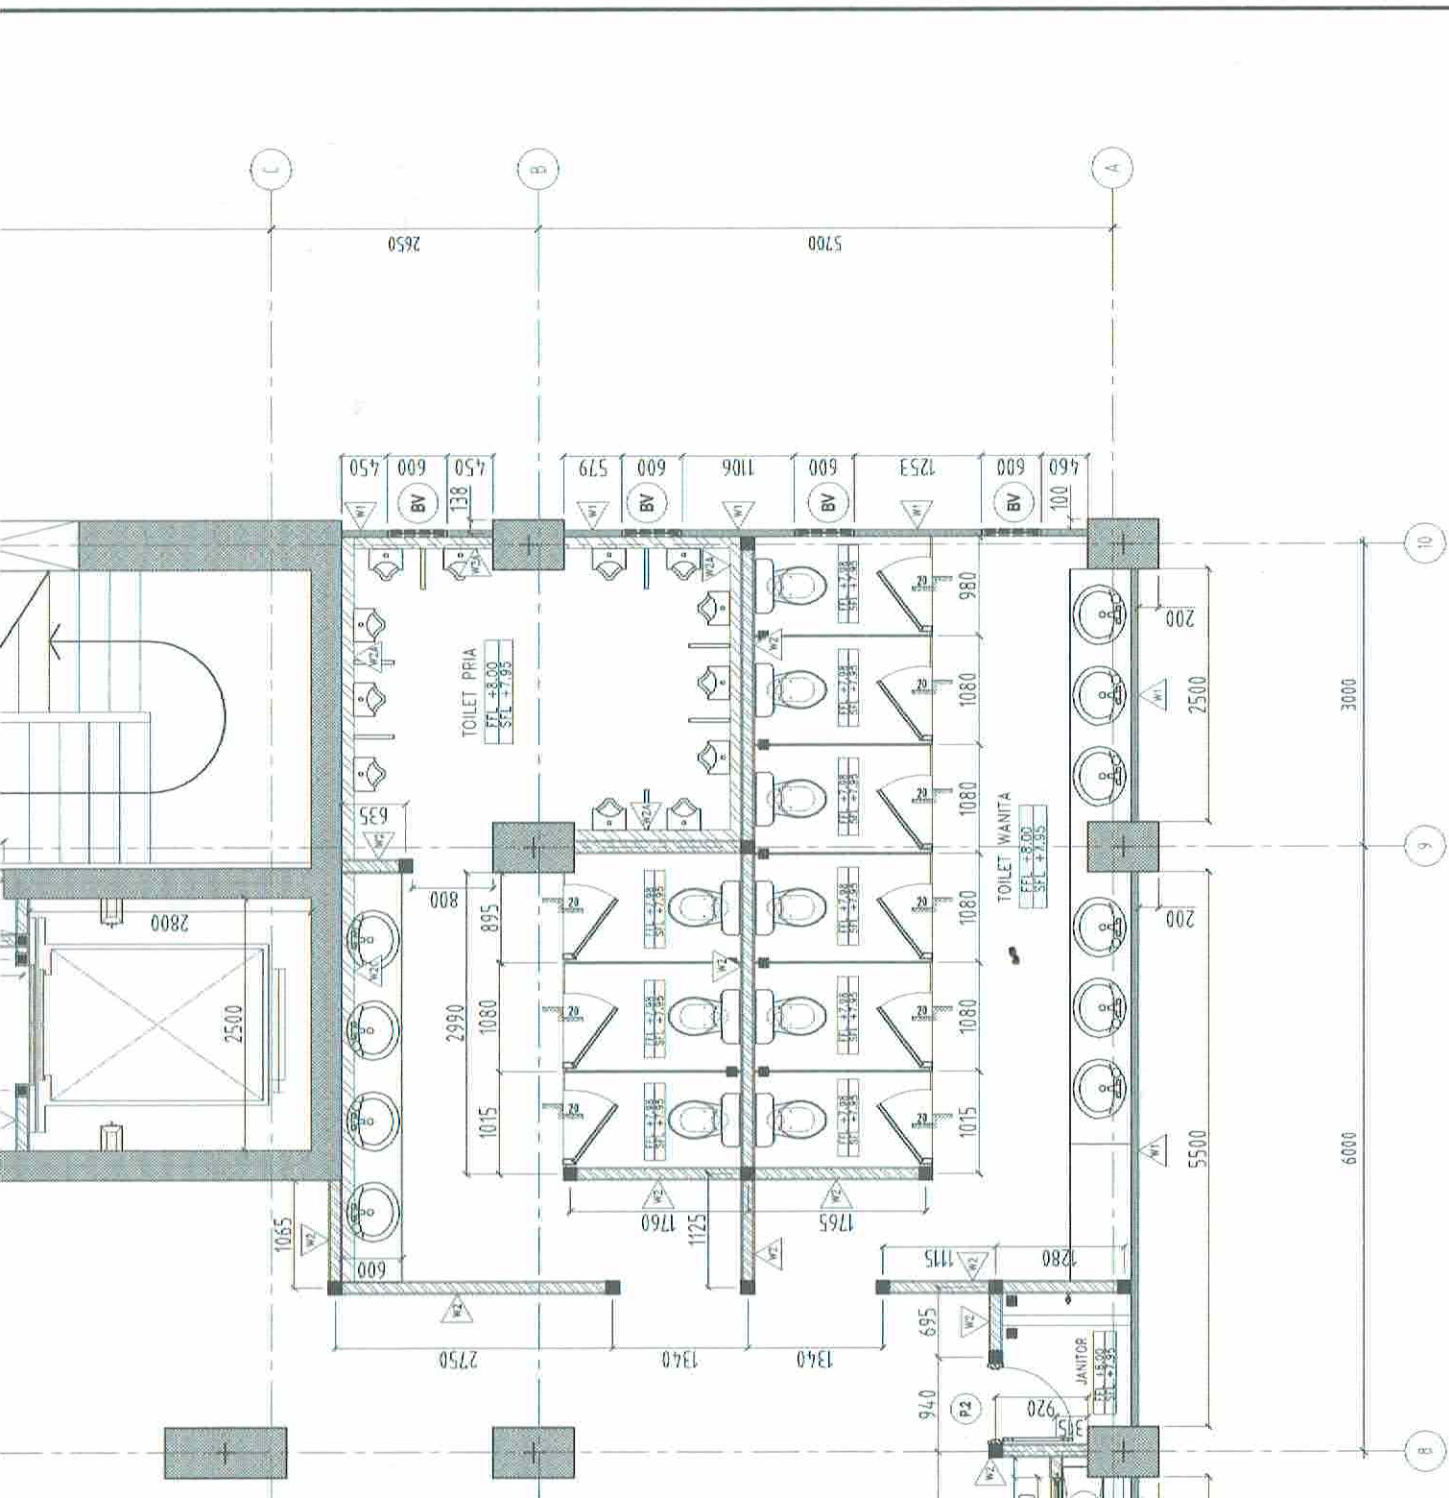

DENAH DINDING #3 - LT. 3 (FFL +8.000)

SKALA 1 : 75

SHOP DRAWING

KETERANGAN

- W1 = PRECAST DINDING BETON RINGAN TEBAL 75mm
- W1A = PRECAST DINDING BETON RINGAN TEBAL 75mm TINGGI 1200mm
- W1B = PRECAST WALL TEBAL 75mm TINGGI 1000mm
- W2 = BATA RINGAN TEBAL 100MM
- W2A = BATA RINGAN T 100MM TINGGI 1200MM
- W2B = BATA RINGAN T 100MM TINGGI 1000MM
- W2C = BATA RINGAN T 100MM TINGGI 750MM
- W4 = PARAPET BETON TEBAL 120MM TINGGI 1100MM
- PG = PARTISI GYPSUM TEBAL 120mm

REVISI

NO	TANGGAL	CATATAN
2		
1		

PEMBERI TUGAS

KEMENTERIAN PEKERJAAN UMUM DAN PERUMAHAN RAKYAT RI

DIREKTORAT JENDERAL PENYEDIAAN PERUMAHAN
SATUAN KERJA PENYEDIAAN PERUMAHAN

NAMA PROYEK

PAKET PEMBANGUNAN
RUMAH SUSUN TINGKAT TINGGI
KEMAYORAN

MANAJEMEN KONSTRUKSI

PT.CIRIAJASA CM
THE TOTAL SOLUTION FOR YOUR SUCCESSFUL CONSTRUCTION

DIPERIKSA	DISETUJUI
ENGINEER	ANTON SIMAMORA,ST TEAM LEADER

KONTRAKTOR RANCANG BANGUN

WIKA-CAKRA KSO

MENGETAHUI

SHOP DRAWING

KETERANGAN

- W1 = PRECAST WALL TEBAL 75mm
- W2 = BATA RINGAN TEBAL 150MM
- W2A = BATA RINGAN T 100MM TINGGI 1200MM
- W4 = PARAPET BETON TEBAL 120MM TINGGI 1100MM
- W5 = DINDING BETON TEBAL 120MM
- P6 = PARTISI GYPSUM TEBAL 120mm

NO	TANGGAL	REVISI / CATATAN
1		
2		

PEMBERI TUGAS

KEMENTERIAN PEKERJAAN UMUM DAN PERUMAHAN RAKYAT RI

DIREKTORAT JENDERAL PENYEDIAAN PERUMAHAN
SATUAN KERJA PENYEDIAAN PERUMAHAN

NAMA PROYEK

PAKET PEMBANGUNAN
RUMAH SUSUN TINGKAT TINGGI
KEMAYORAN

MANAJEMEN KONSTRUKSI

PT.CIRIAJASA CM
THE TOTAL SOLUTION FOR YOUR SUCCESSFUL CONSTRUCTION

DIPERIKSA — DISETUJUI

ENGINEER — ANTON SIMANJUNTAK ST
TEAM LEADER

KONTRAKTOR RANCANG BANGUN

WIKA-CAKRA KSO

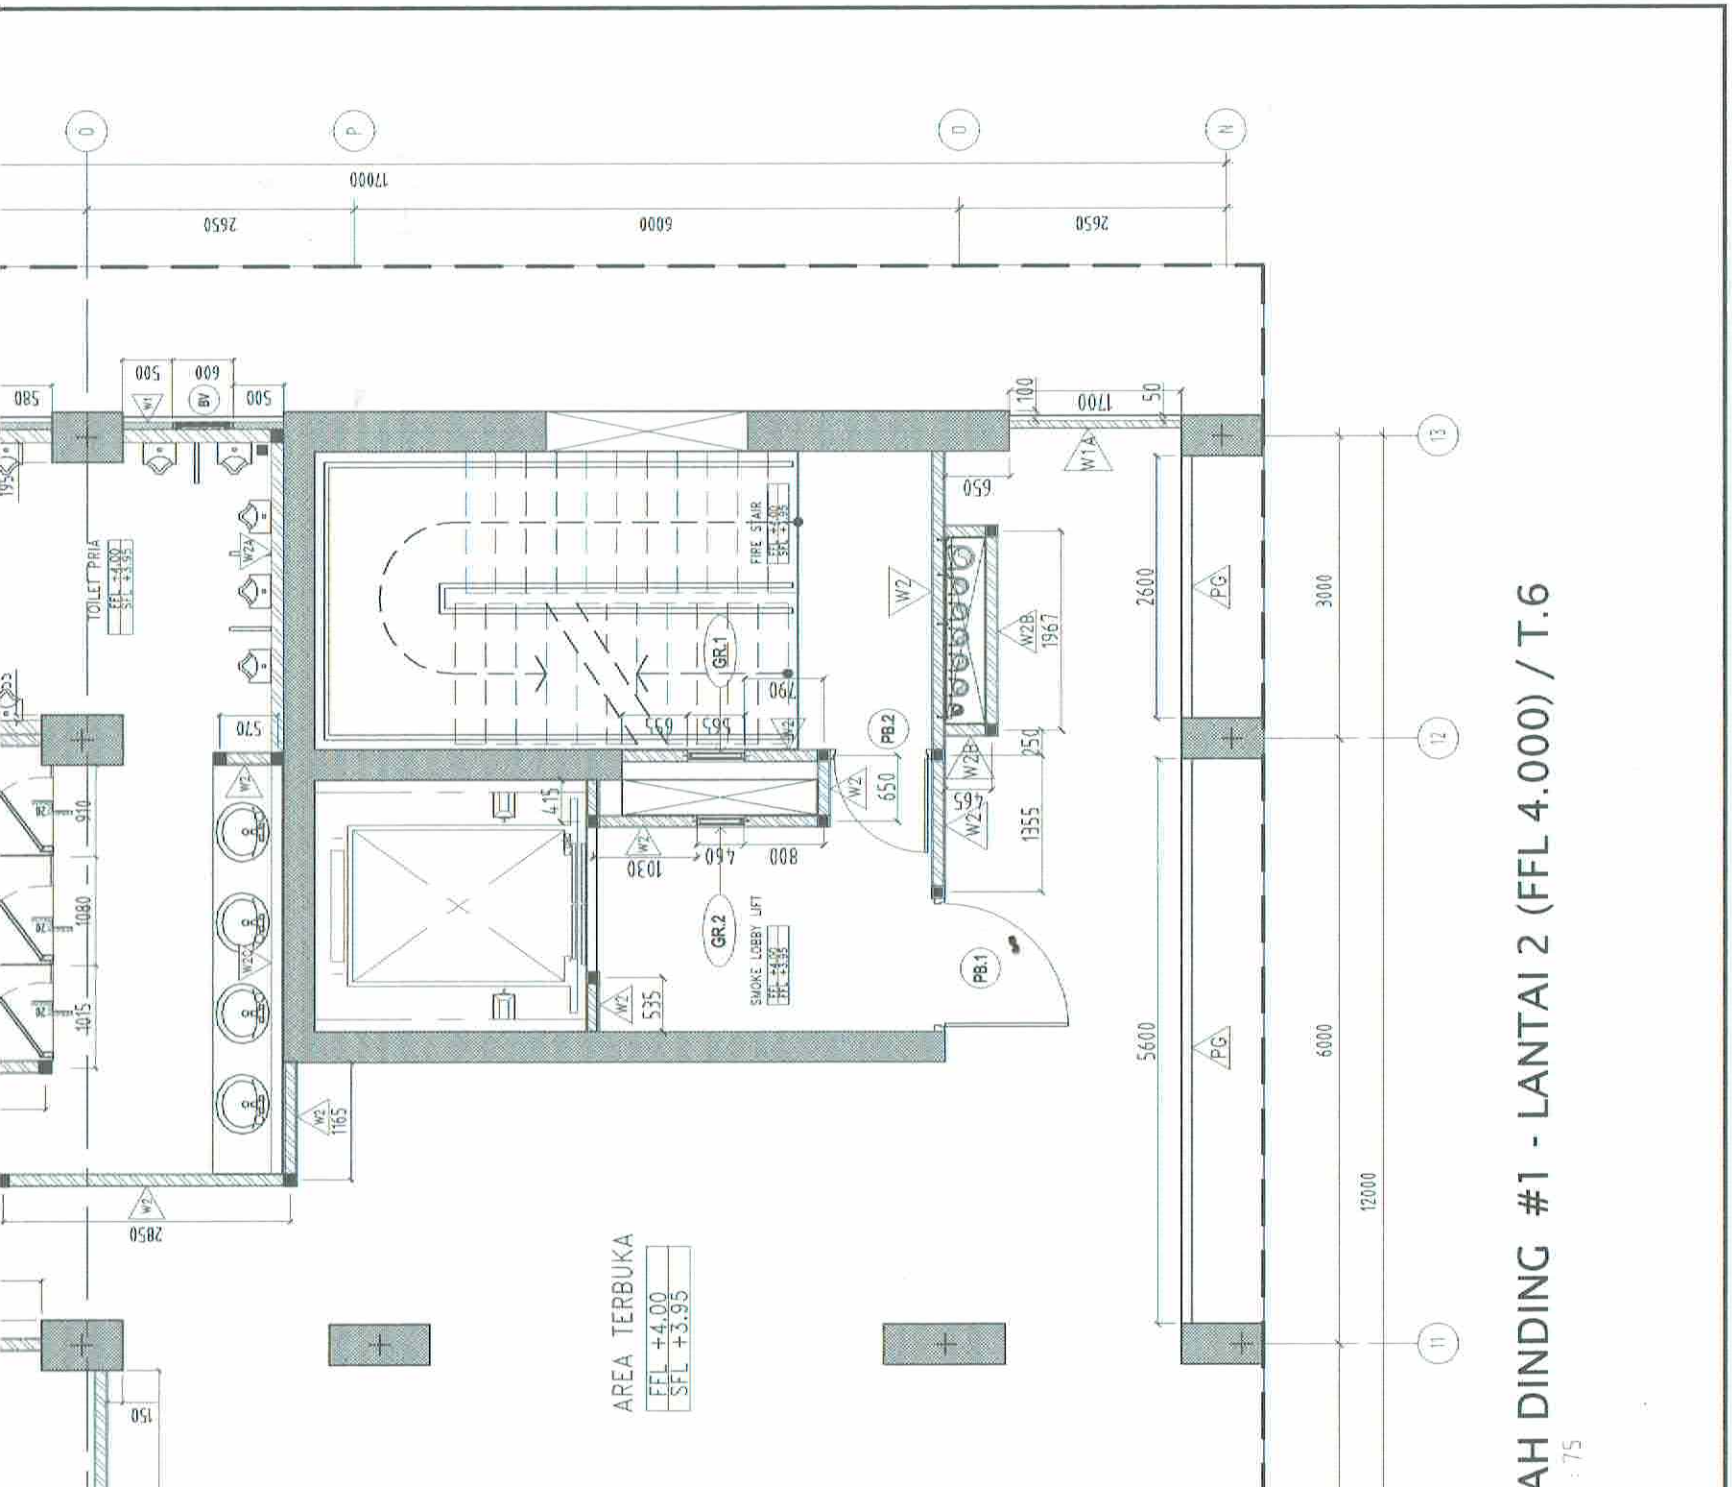

SHOP DRAWING

KETERANGAN

- W1 = PRECAST WALL TEBAL 75mm
- W1A = PRECAST WALL TEBAL 75mm TINGGI 1000mm
- W2 = BATA RINGAN TEBAL 100MM
- W2A = BATA RINGAN T 100MM TINGGI 1200MM
- W2B = BATA RINGAN T 100MM TINGGI 1000MM
- W2C = BATA RINGAN T 100MM TINGGI 750MM
- W4 = PARAPET BETON TEBAL 120MM TINGGI 1100MM
- W5 = DINDING BETON TEBAL 120MM
- PG = PARTISI GYPSUM TEBAL 120mm

REVISI

NO.	TANGGAL	CATATAN
1		
2		

PEMBERI TUGAS

KEMENTERIAN PEKERJAAN UMUM DAN PERUMAHAN RAKYAT RI

DIREKTORAT JENDERAL PENYEDIAAN PERUMAHAN
SATUAN KERJA PENYEDIAAN PERUMAHAN

NAMA PROYEK

PAKET PEMBANGUNAN
RUMAH SUSUN TINGKAT TINGGI
KEMAYORAN

MANAJEMEN KONSTRUKSI

PT.CIRIAJASA CM
THE TOTAL SOLUTION FOR YOUR SUCCESSFUL CONSTRUCTION

DIPERIKSA	DISETUJUI
ENGINEER	ANTON SIMAMORA,ST TEAM LEADER

KONTRAKTOR RANCANG BANGUN

WIKA-CAKRA KSO

PENULANGAN DINDING #1 - LANTAI 2 (FFL 4.000) / T.6

1 : 75

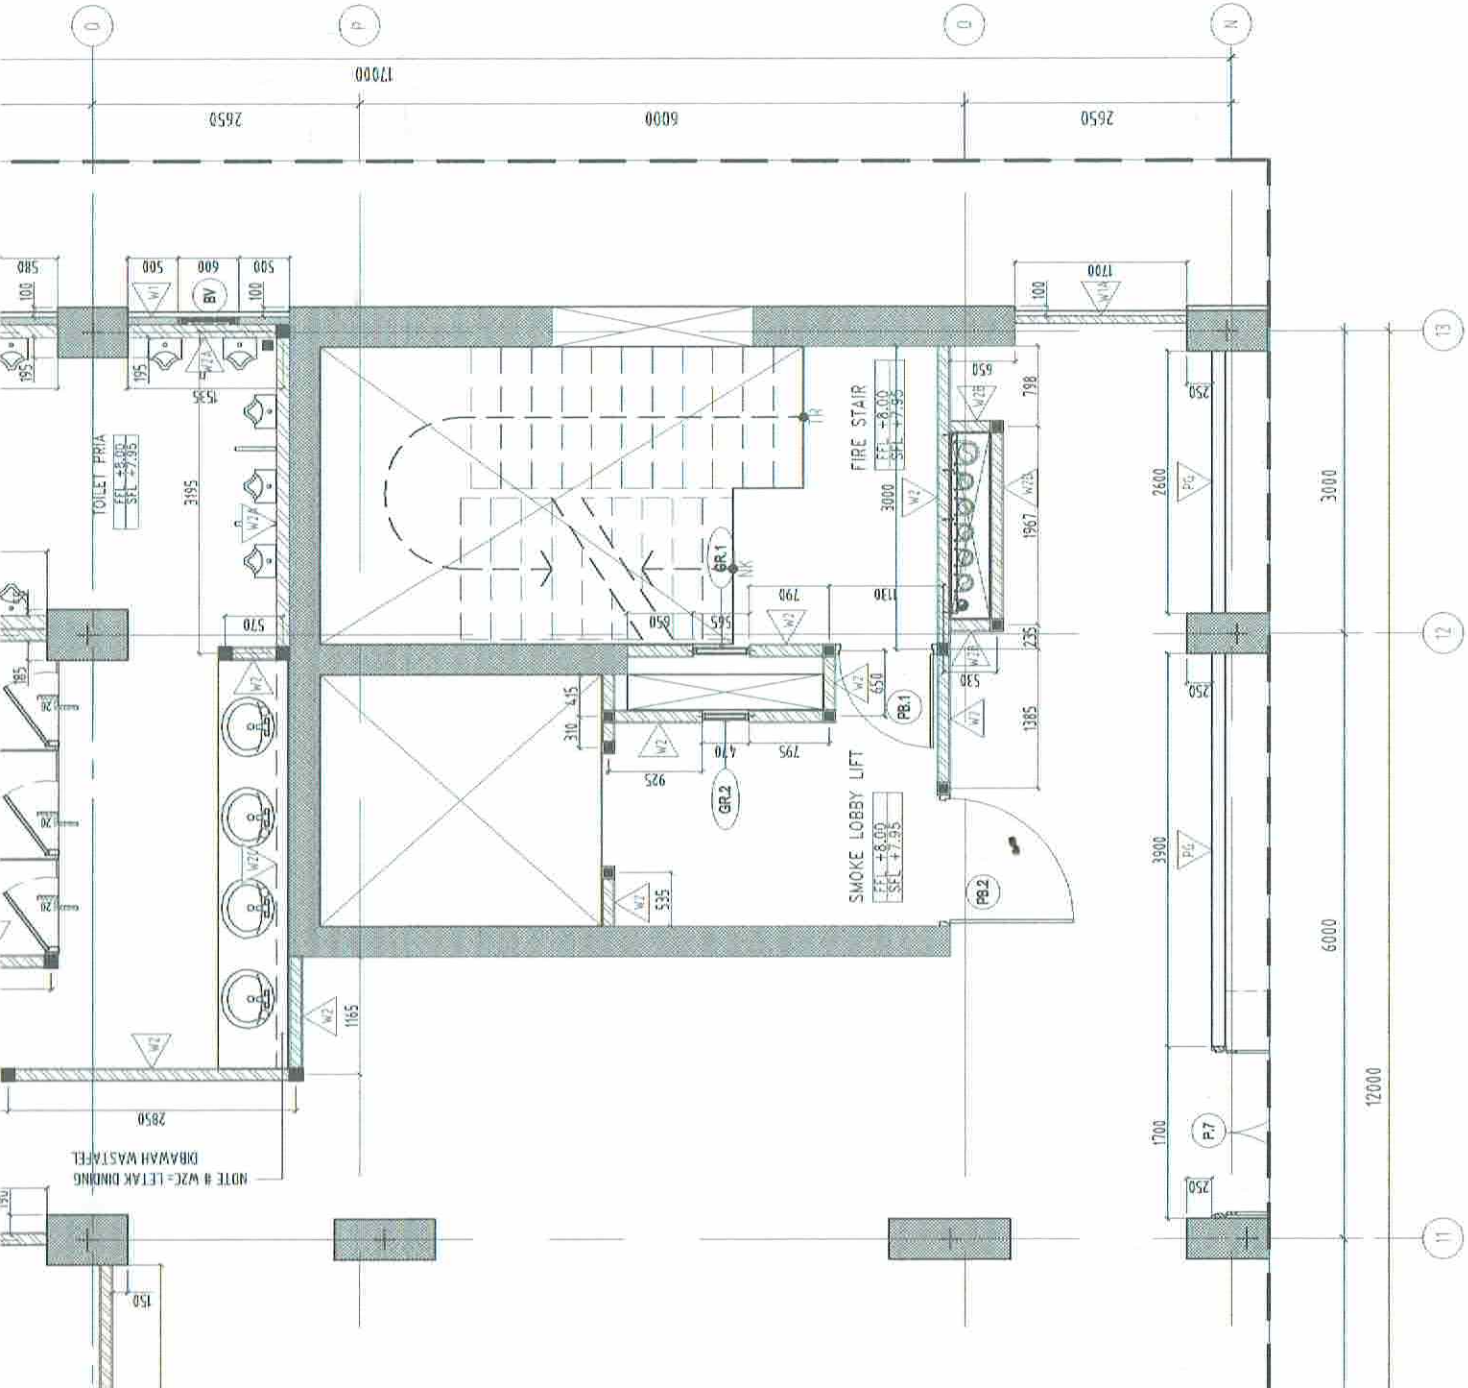

DENAH DINDING #1 - LANTAI 3 (FFL 8.000) / T.6

SKALA 1 : 75

SHOP DRAWING

KETERANGAN

- W1 = PRECAST WALL TEBAL 75mm
- W1A = PRECAST WALL TEBAL 75mm TINGGI 1900mm
- W2 = BATA RINGAN TEBAL 100MM
- W2A = BATA RINGAN T 100MM TINGGI 1200MM
- W2B = BATA RINGAN T 100MM TINGGI 1900MM
- W2C = BATA RINGAN T 100MM TINGGI 750MM
- W4 = PARAPET BETON TEBAL 120MM TINGGI 1100MM
- W5 = DINDING BETON TEBAL 120MM
- PS = PARTISI GYPSUM TEBAL 120mm

REVISI

NO	TANGGAL	CATATAN
1		
2		

PEMBERI TUGAS

KEMENTERIAN PEKERJAAN UMUM DAN PERUMAHAN RAKYAT RI

DIREKTORAT JENDERAL PENYEDIAAN PERUMAHAN
SATUAN KERJA PENYEDIAAN PERUMAHAN

NAMA PROYEK

PAKET PEMBANGUNAN
RUMAH SUSUN TINGKAT TINGGI
KEMAYORAN

MANAJEMEN KONSTRUKSI

PT.CIRIAJASA CM
THE TOTAL SOLUTION FOR YOUR SUCCESSFUL CONSTRUCTION

DIPERIKSA	DISETUJUI
ENGINEER	ANTON SIMAMORA ST TEAM LEADER

KONTRAKTOR RANCANG BANGUN

WIKA-CAKRA KSO

MENGETAHUI